


# 中ホール 口の字

図面・定員については目安になります。あくまで参考程度に留めてください。

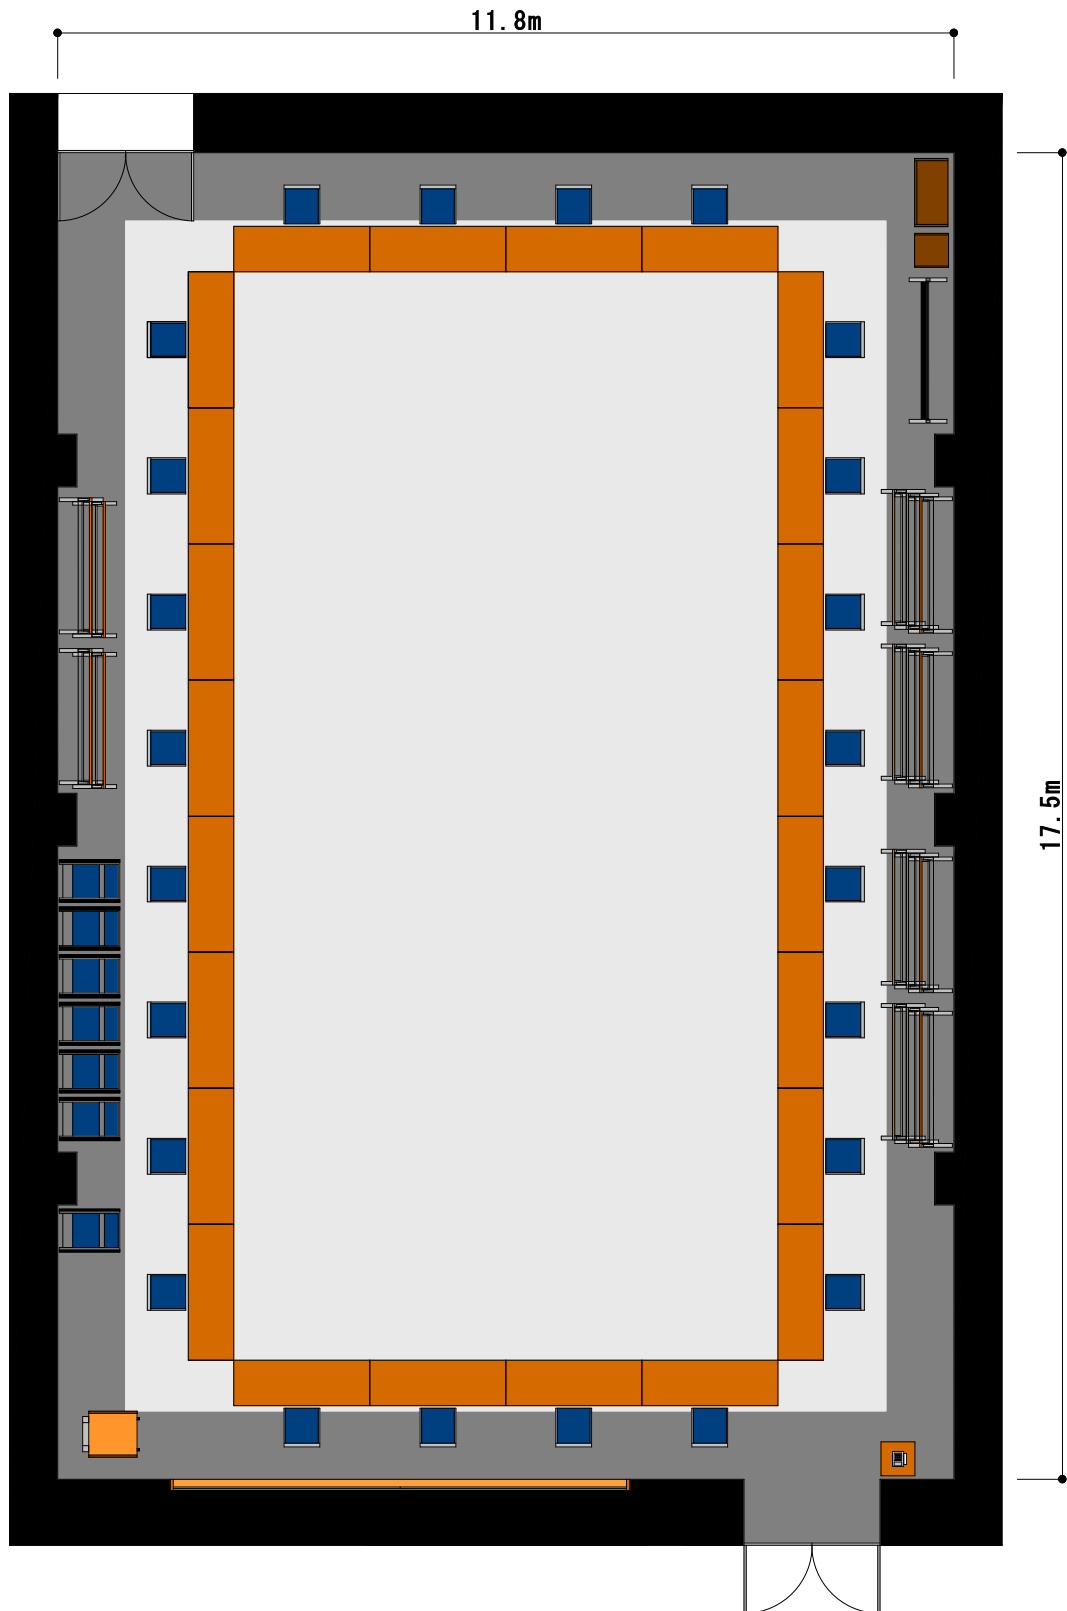

合計 24人

■ 客席 24席

■ 机余り 21台

設備仕様

・ 机 1800 × 600

・ 椅子 475 × 510

単位 (mm)

・ 司会台 900 × 440

・ 花台 450 × 450