


大田市民会館大ホール 舞台断面図 S=1:100

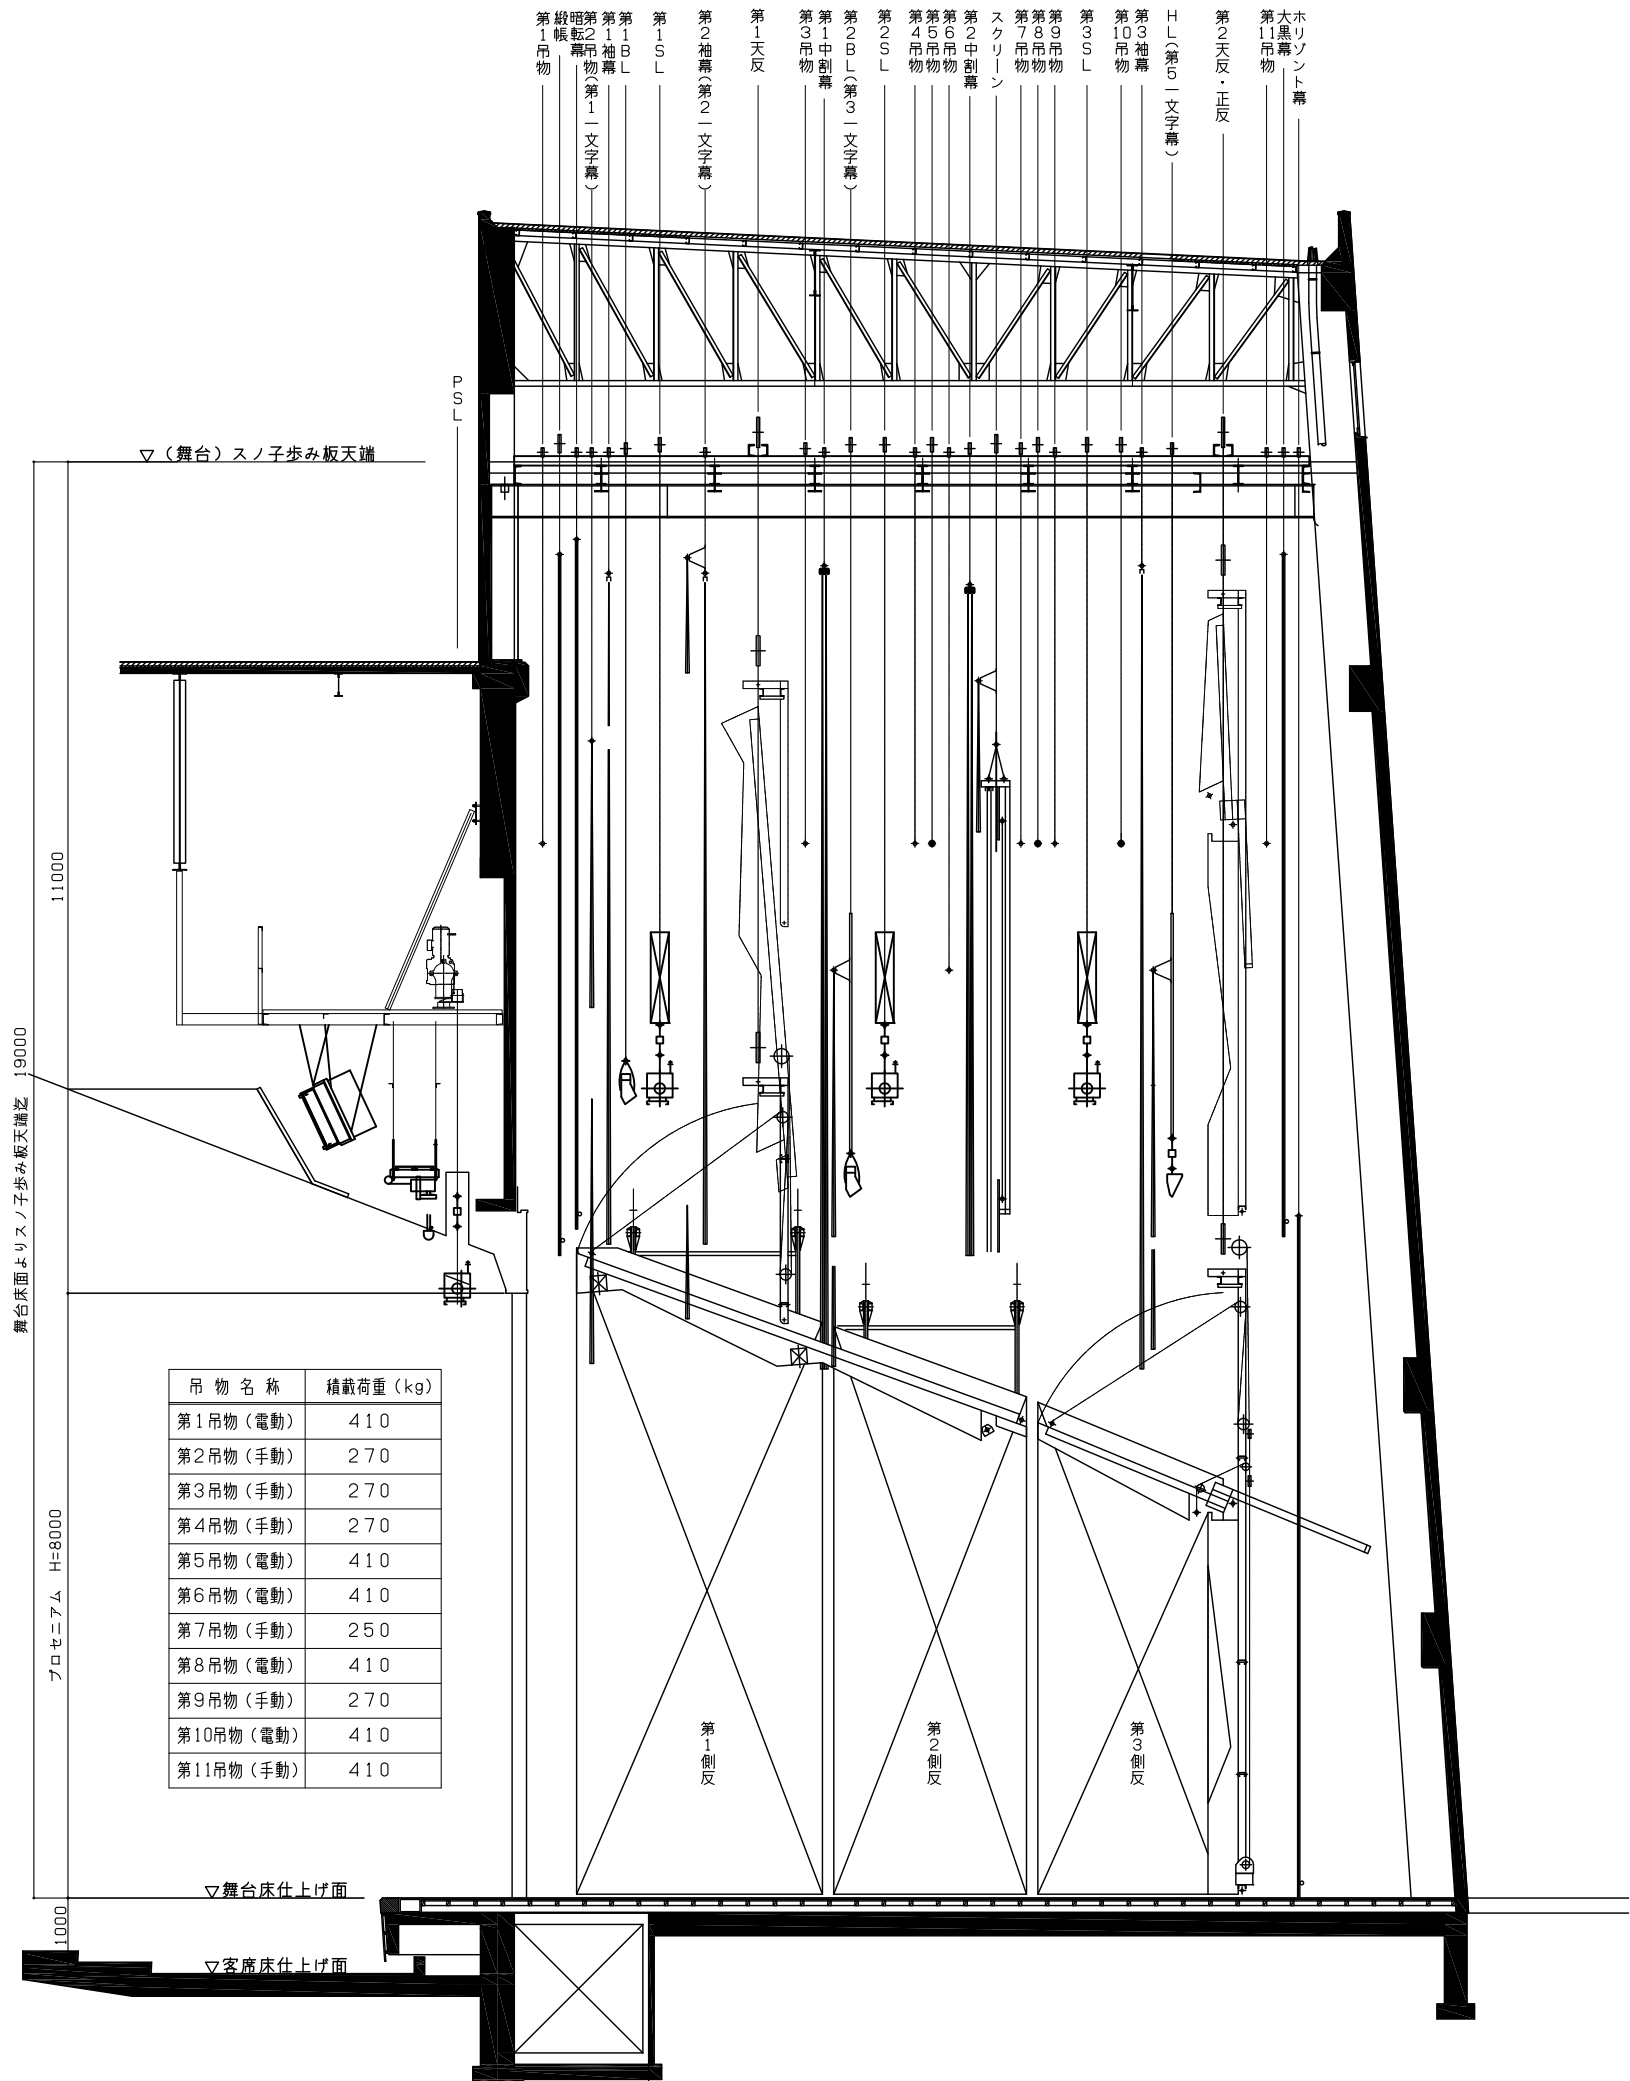

舞台の広さ
 間口 18.0m
 奥行 13.3m
 高さ 8.0m
 マスは1間角