

上演時間 自 月 日 時 分

大田市民会館大ホール

舞台平面図 S=1:100


主催者

演出 照明

舞台 音響

題名

大道具搬入口

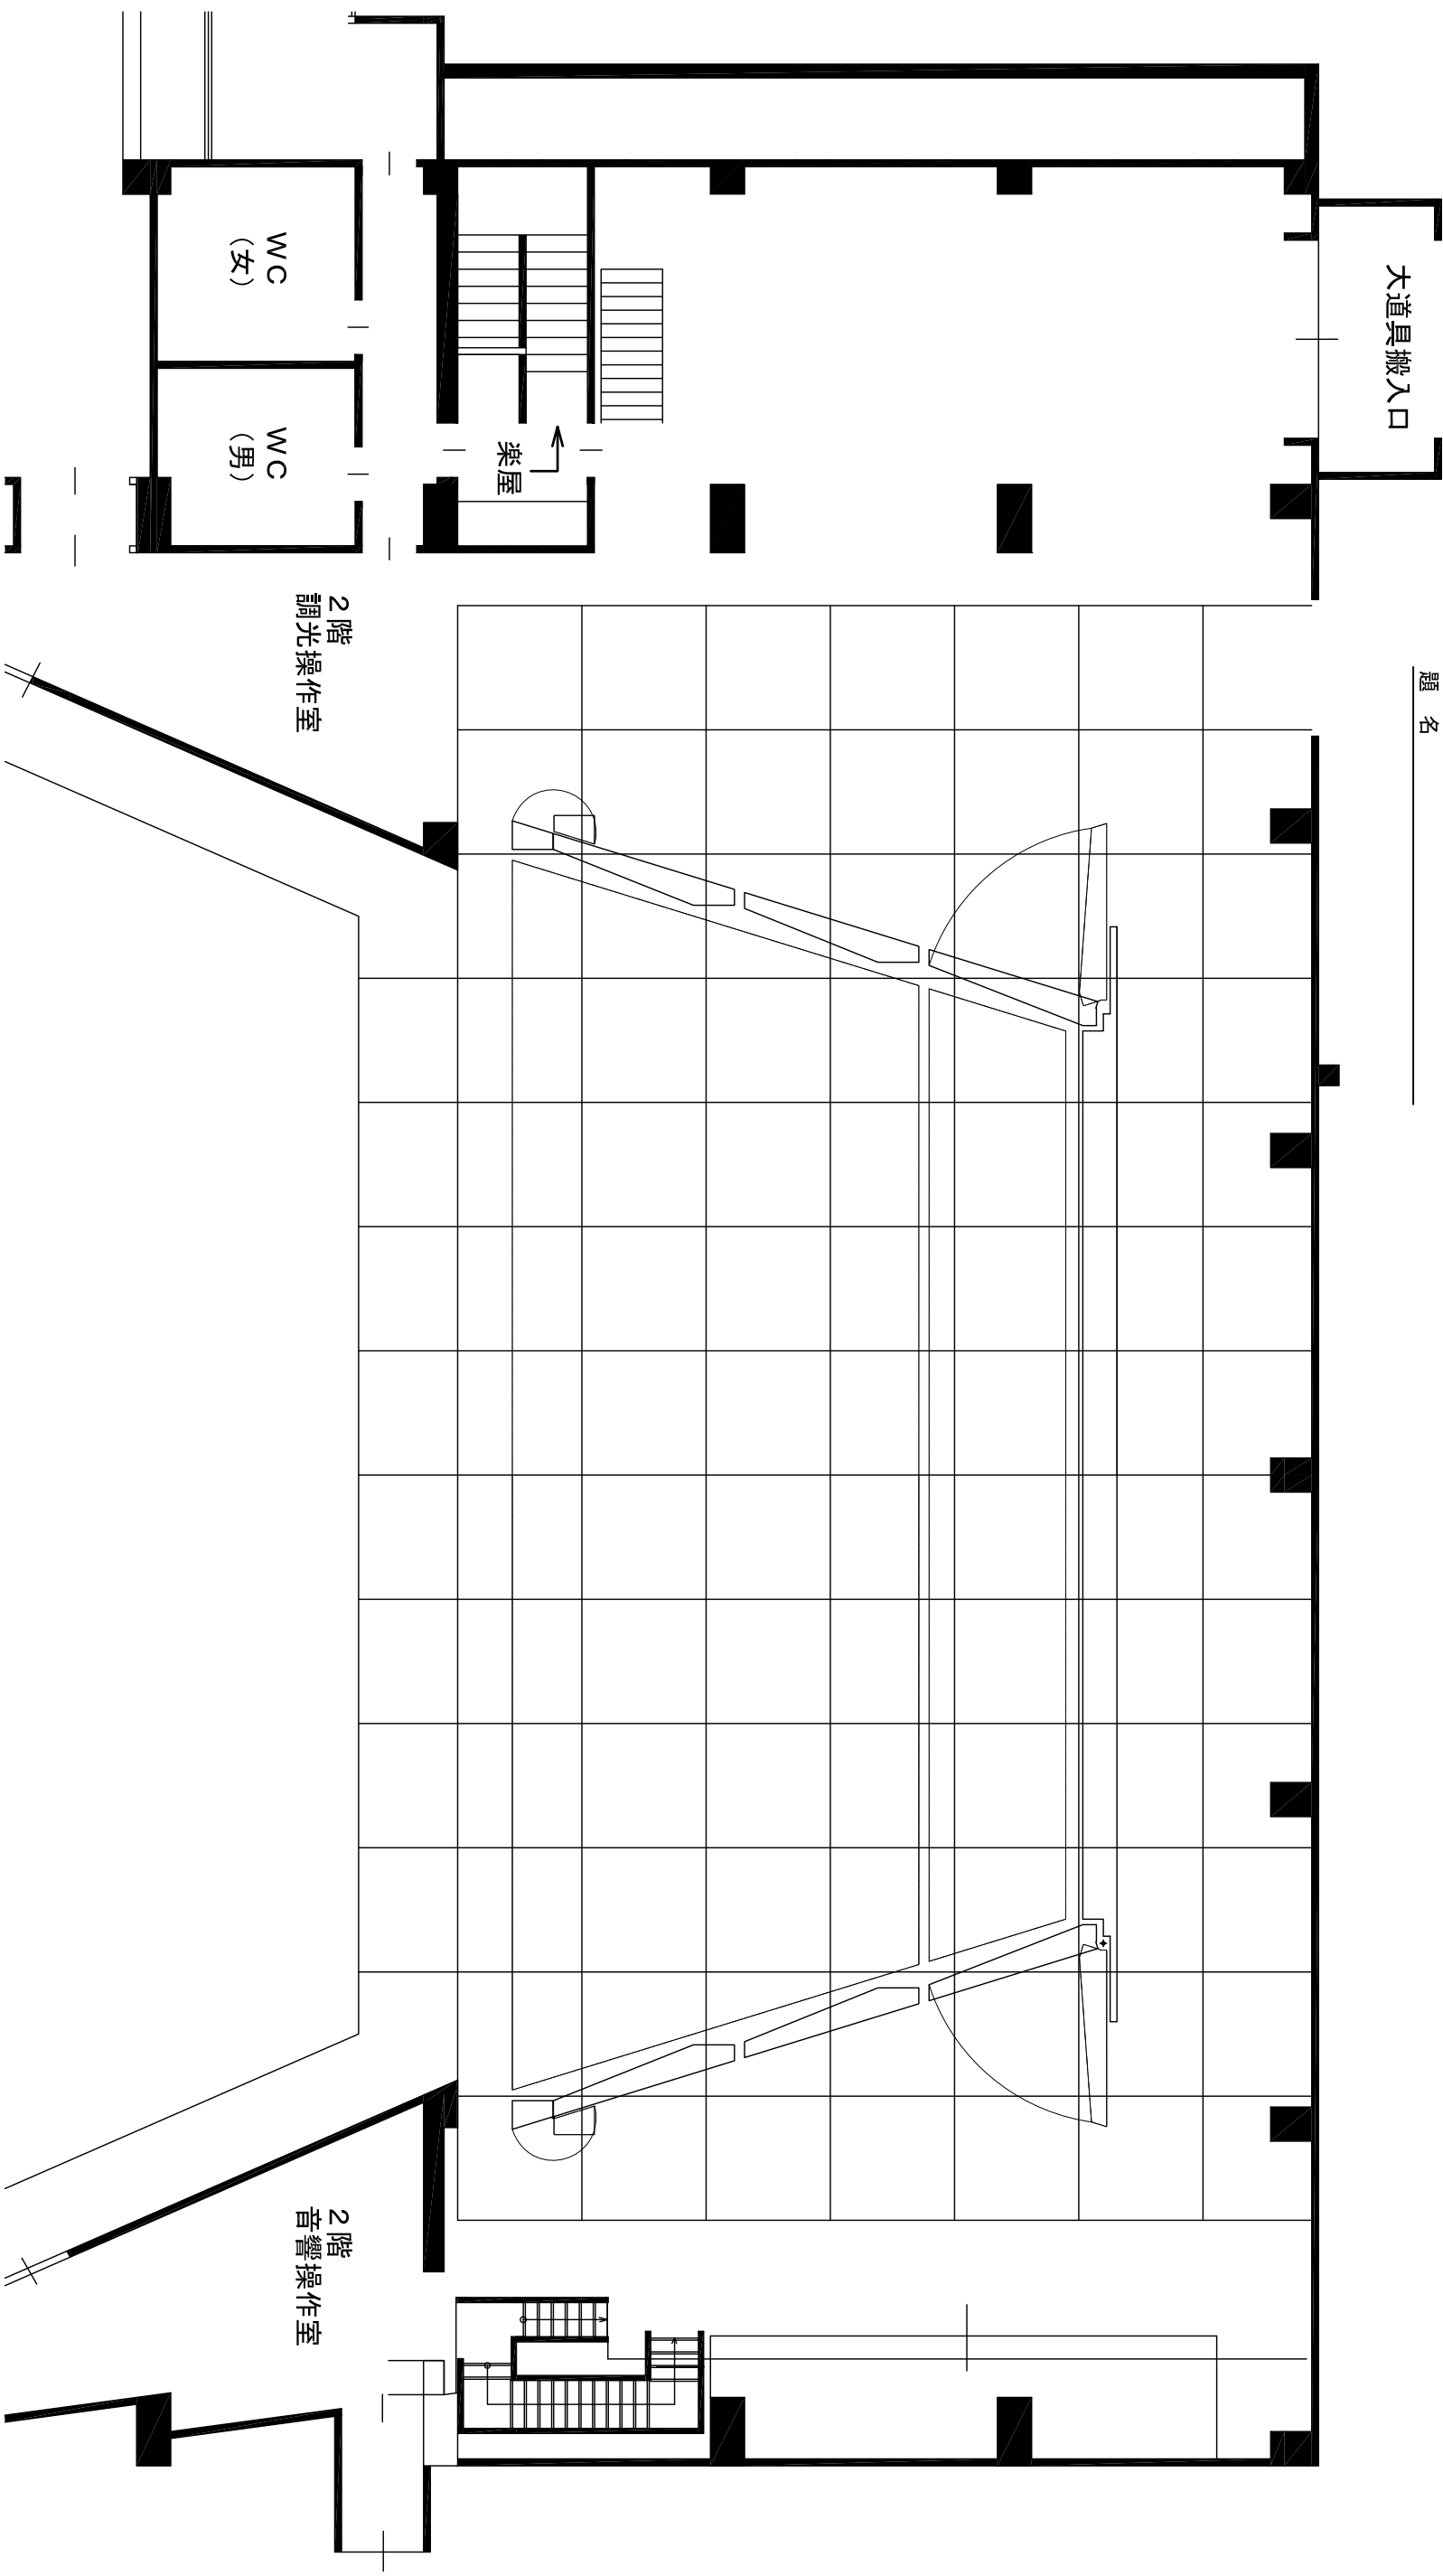

舞台の広さ
間口 18.0m
奥行 13.0m
高さ 8.0m
マスは1間角