


大ホールロビー平面図

⊙印はコンセントです。

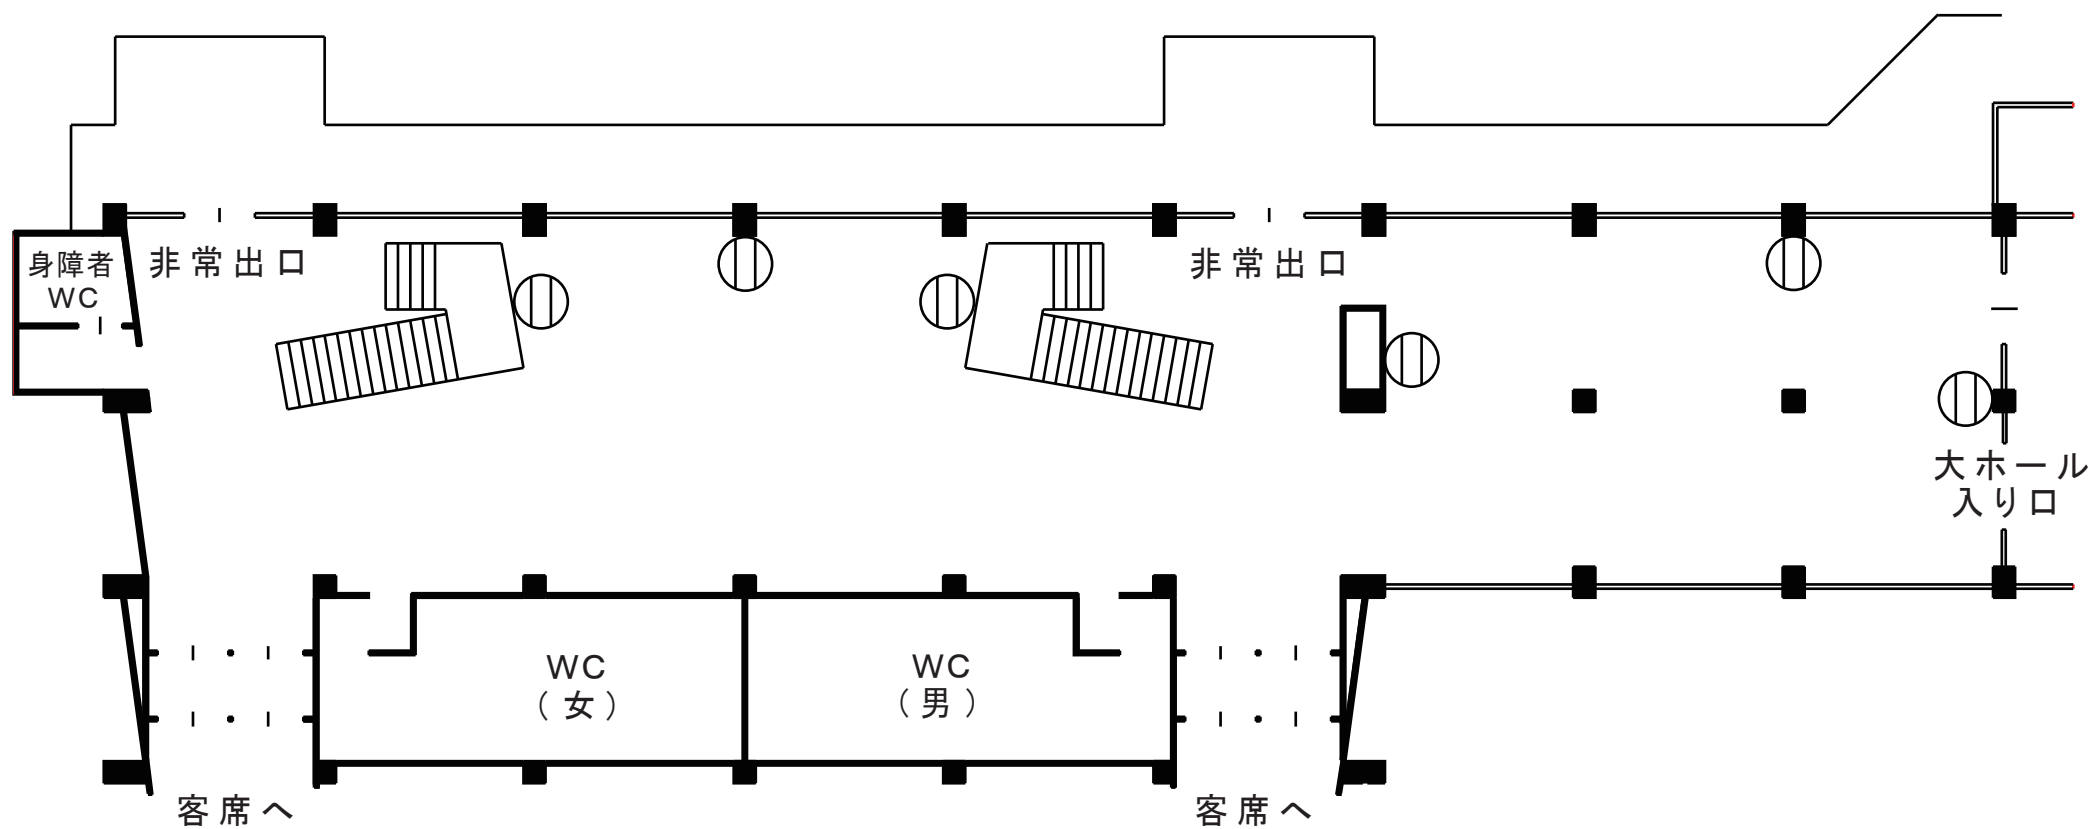

※非常出口の前には物を置かないで下さい。