


大田市民会館大ホール 舞台断面図 S=1:100

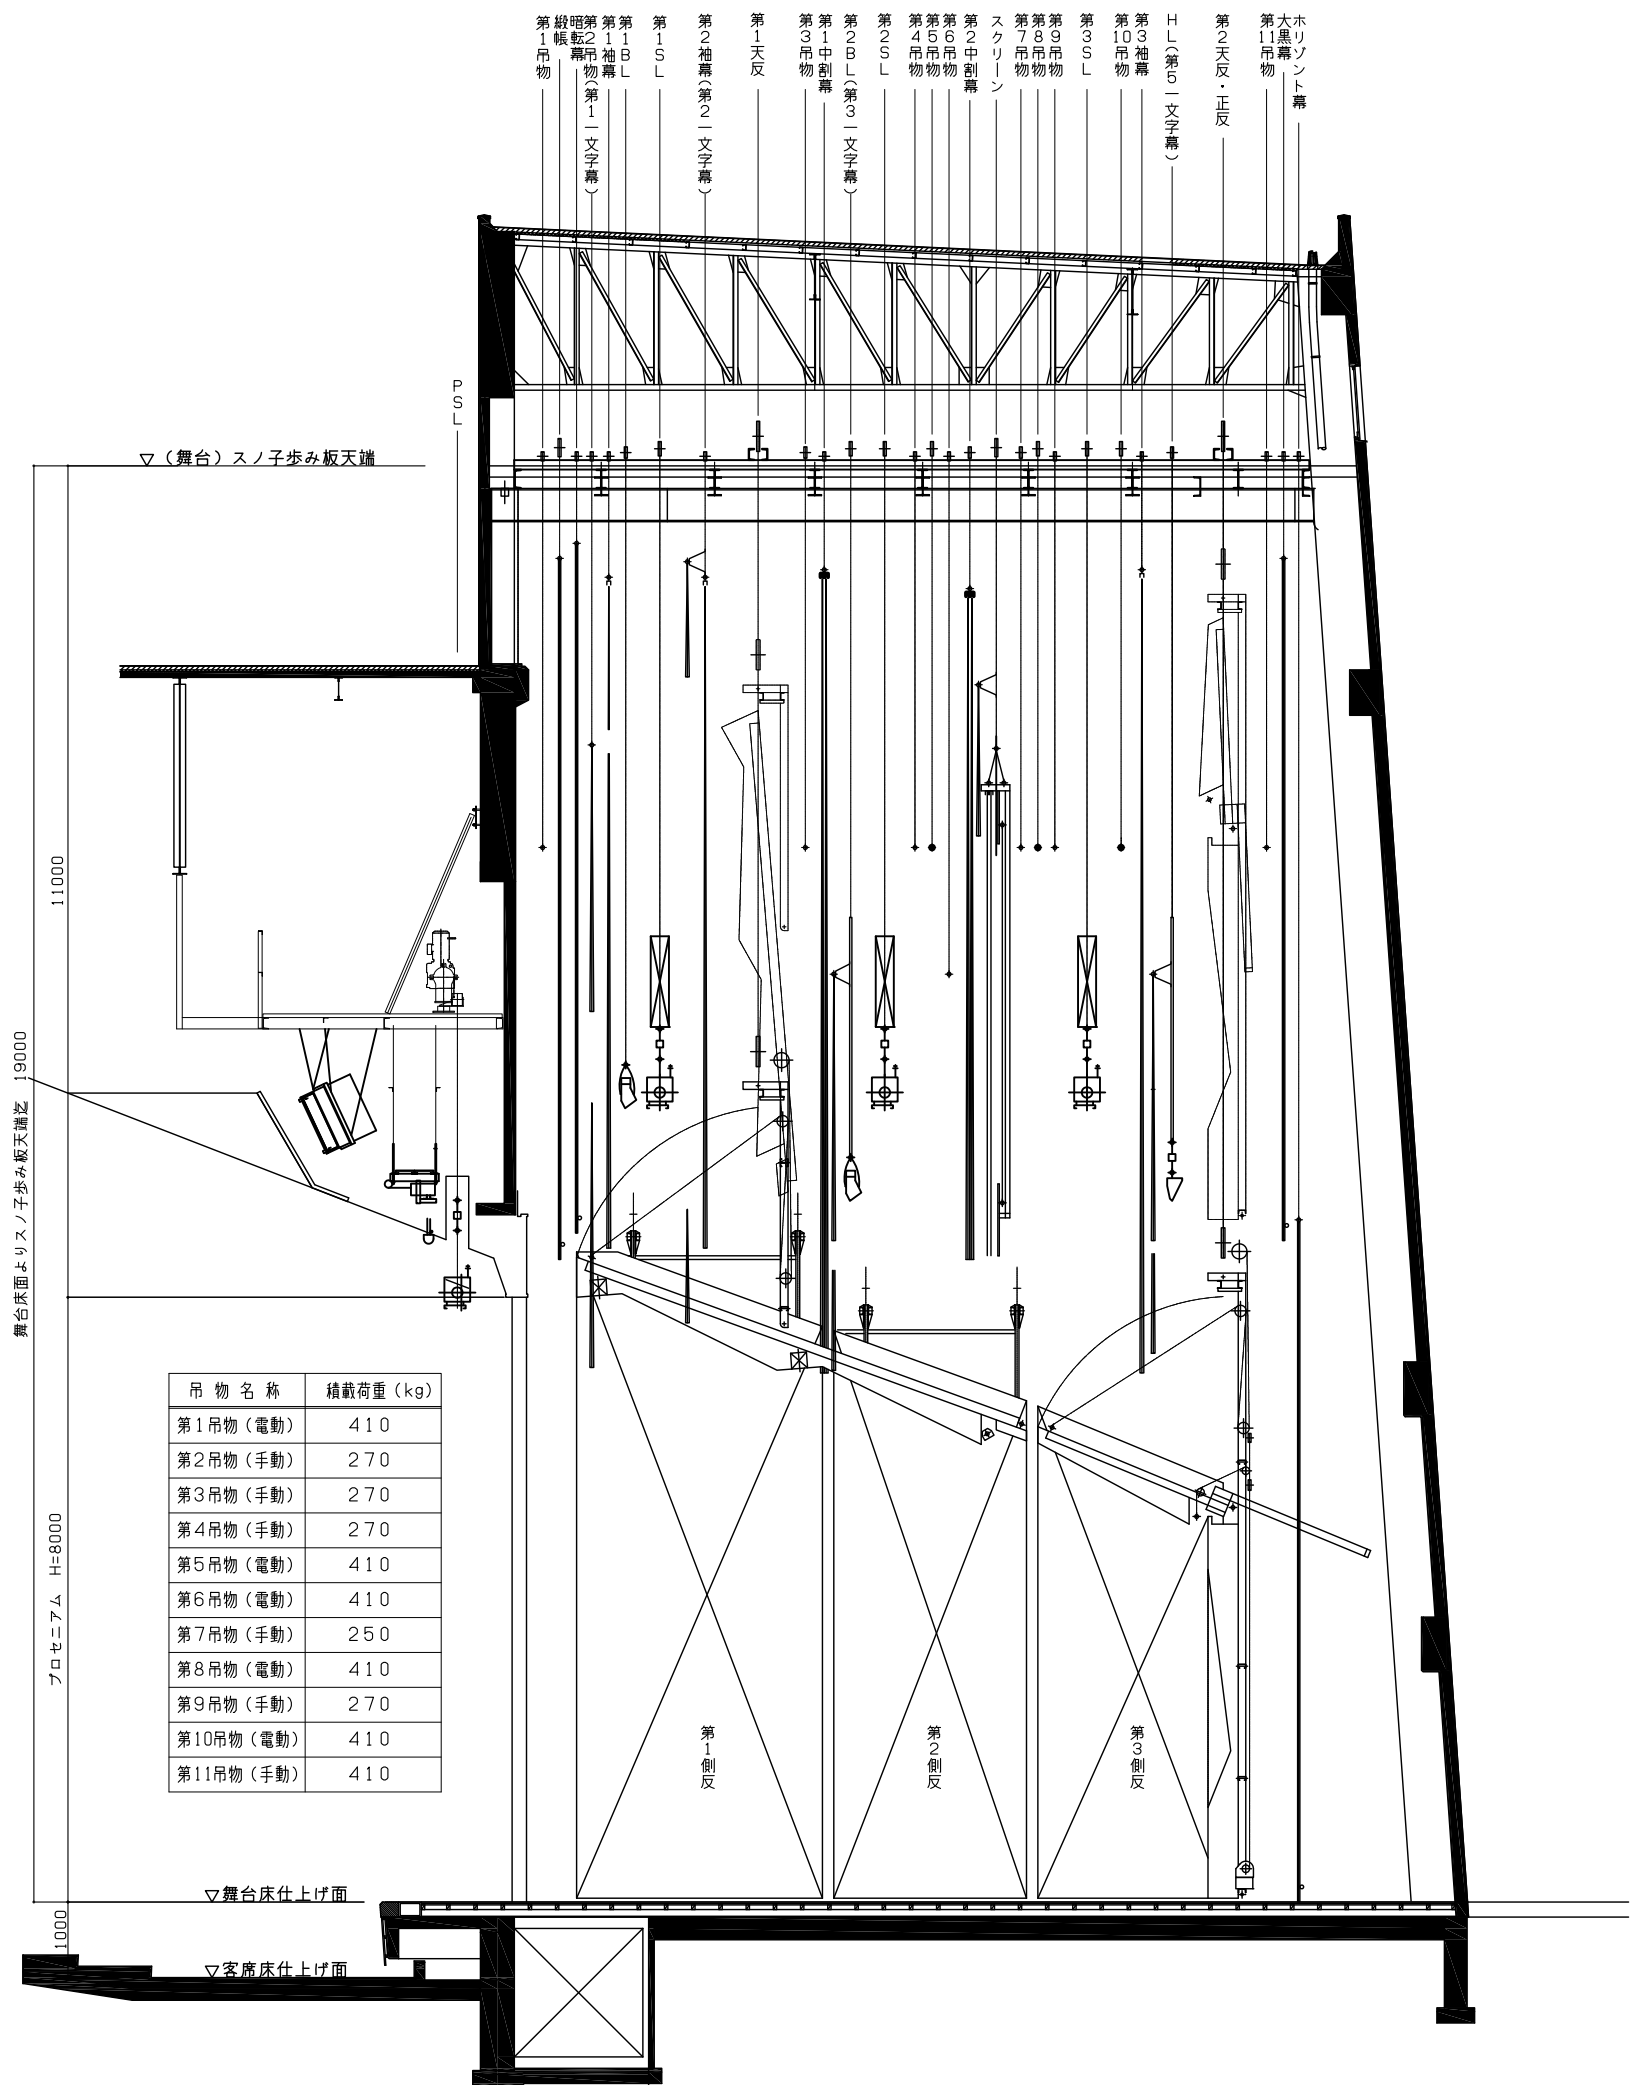

舞台の広さ  
 間口 18.0m  
 奥行 13.3m  
 高さ 8.0m  
 マスは1間角