

上演時間 自 月 日 時 分


# 大田市民会館大ホール 舞台平面図 S=1:100

演出 \_\_\_\_\_ 舞台 \_\_\_\_\_

主催者 \_\_\_\_\_

照明 \_\_\_\_\_ 音響 \_\_\_\_\_

題名 \_\_\_\_\_

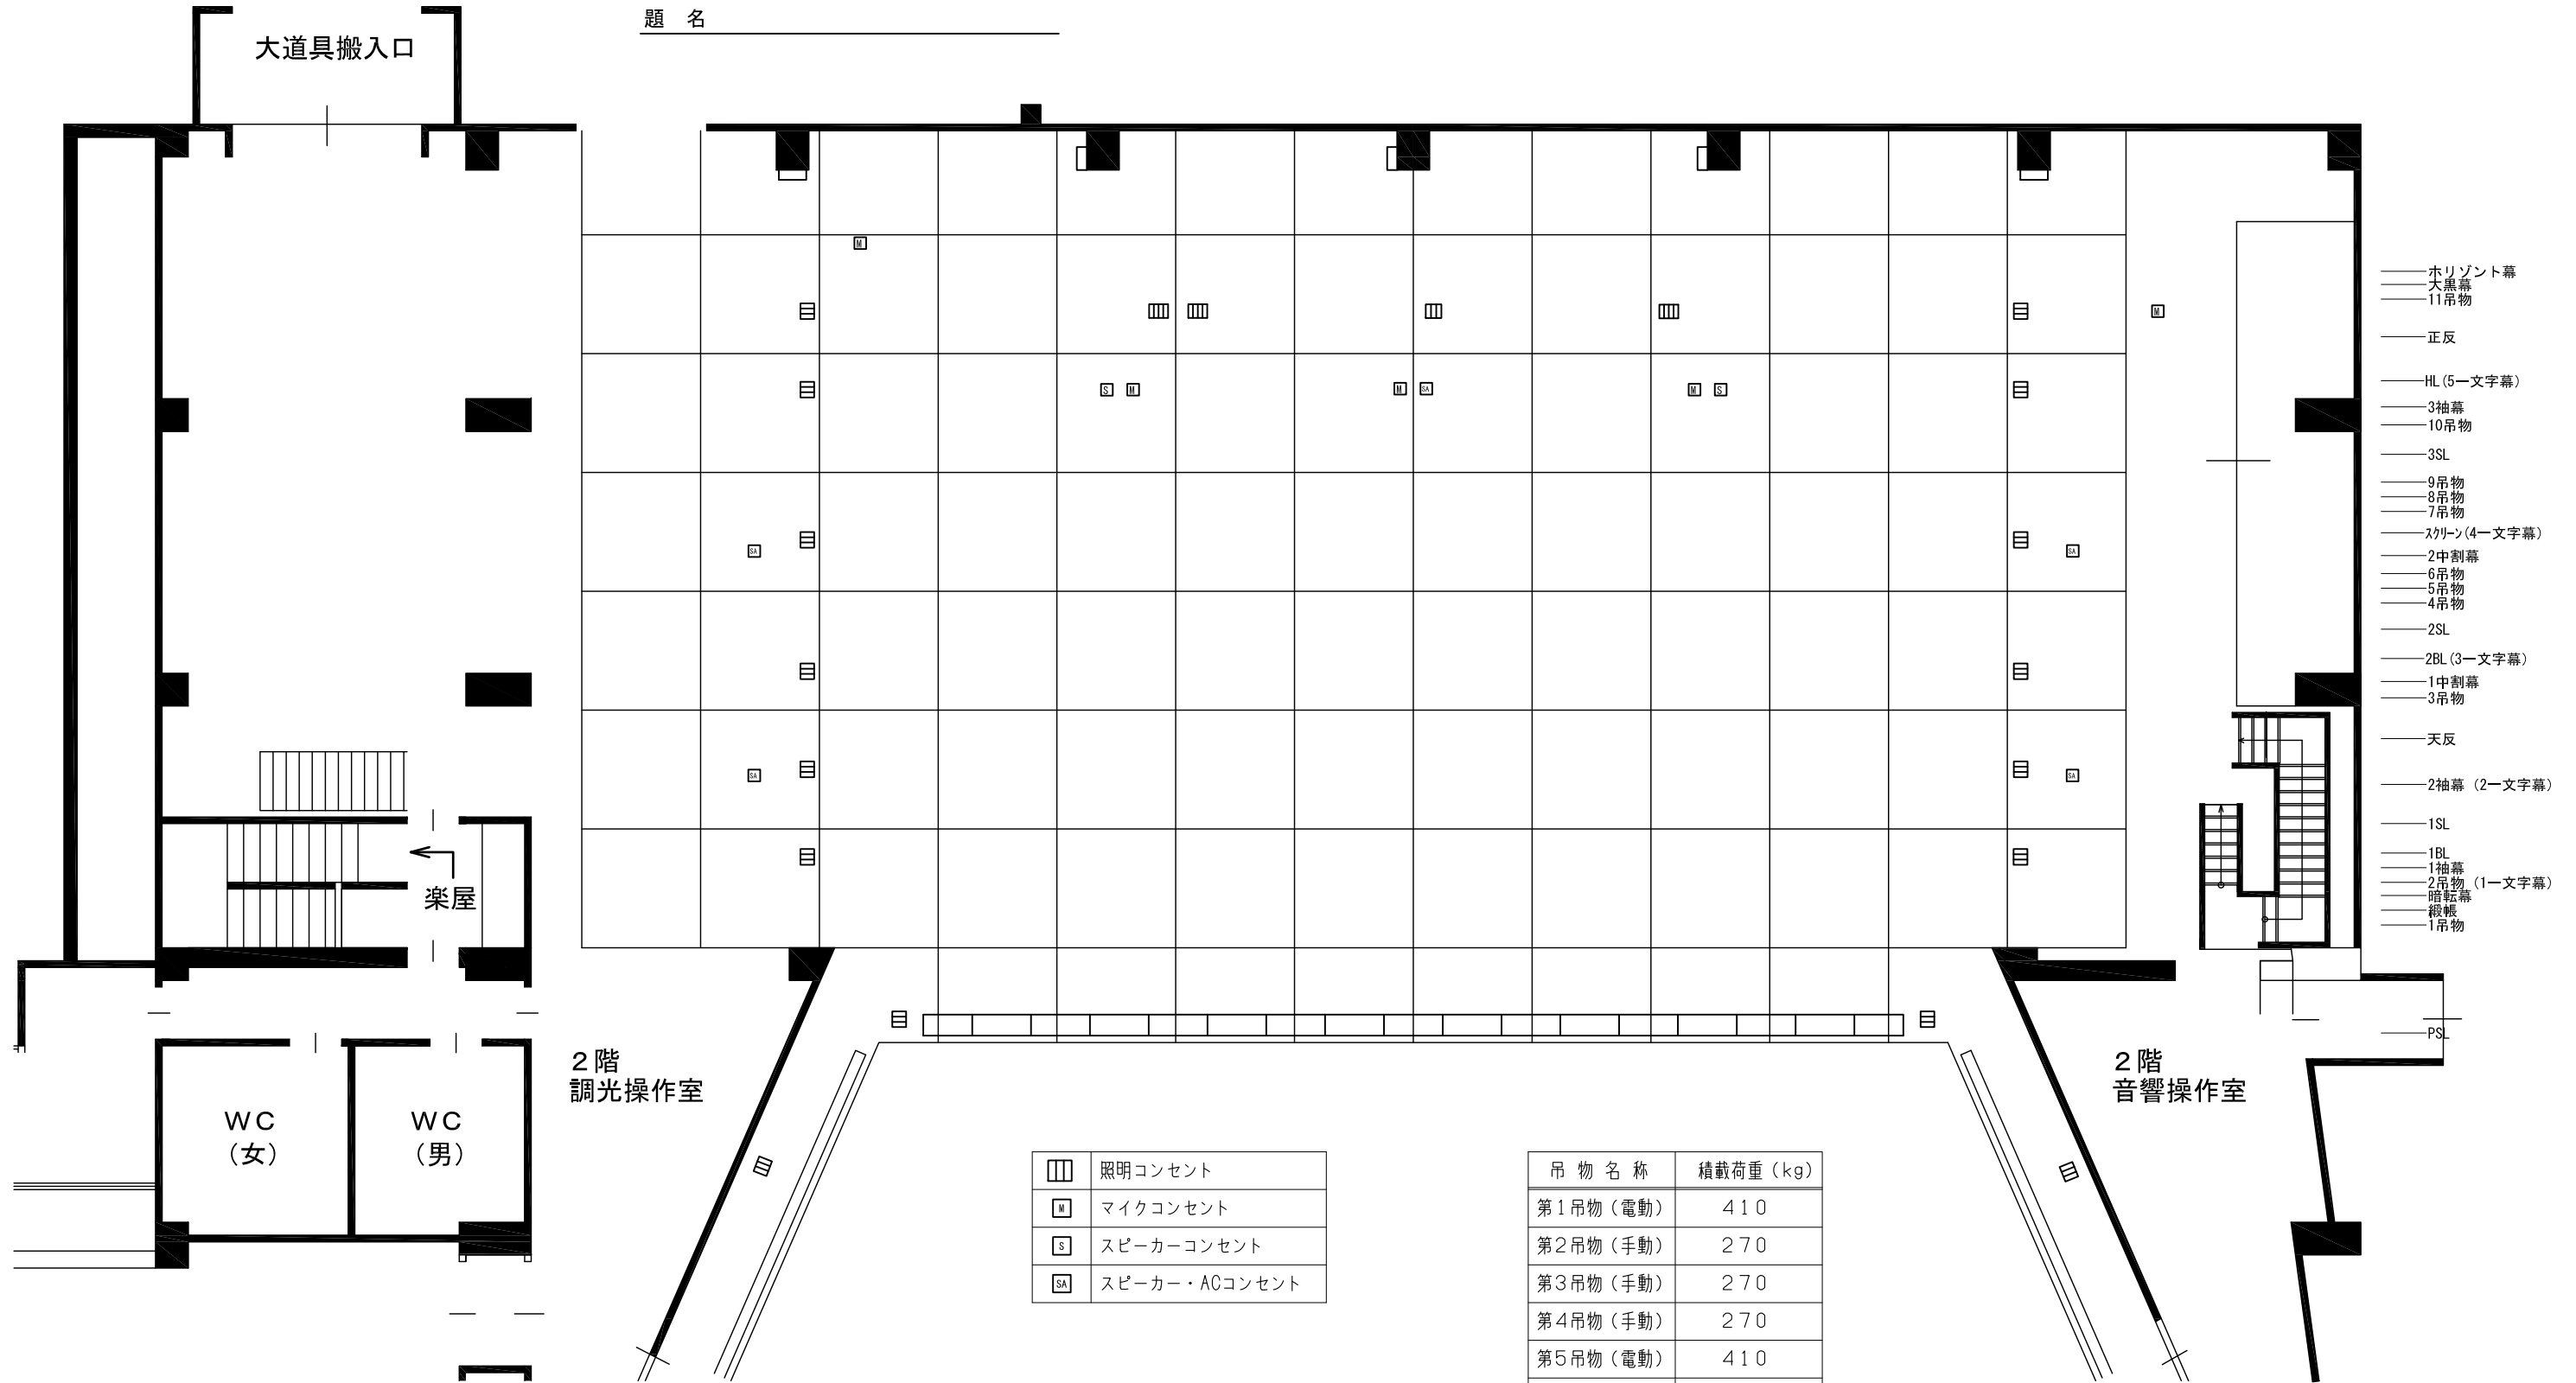

- ホリゾン幕
- 大黒幕
- 11吊物
- 正反
- HL (5—文字幕)
- 3袖幕
- 10吊物
- 3SL
- 9吊物
- 8吊物
- 7吊物
- スクリーン(4—文字幕)
- 2中割幕
- 6吊物
- 5吊物
- 4吊物
- 2SL
- 2BL (3—文字幕)
- 1中割幕
- 3吊物
- 天反
- 2袖幕 (2—文字幕)
- 1SL
- 1BL
- 1袖幕
- 2吊物 (1—文字幕)
- 暗転幕
- 緞帳
- 1吊物
- PSL

☐	照明コンセント
☐M	マイクコンセント
☐S	スピーカーコンセント
☐SA	スピーカー・ACコンセント

吊物名称	積載荷重(kg)
第1吊物(電動)	410
第2吊物(手動)	270
第3吊物(手動)	270
第4吊物(手動)	270
第5吊物(電動)	410
第6吊物(電動)	410
第7吊物(手動)	250
第8吊物(電動)	410
第9吊物(手動)	270
第10吊物(電動)	410
第11吊物(手動)	410

舞台の広さ  
間口 18.0m  
奥行 13.0m  
高さ 8.0m  
マスは1間角