

上演時間 自 至 月 日 時 分


大田市民会館大ホール 舞台平面図 S=1:100

演出 _____ 舞台 _____

主催者 _____

照明 _____ 音響 _____

題名 _____

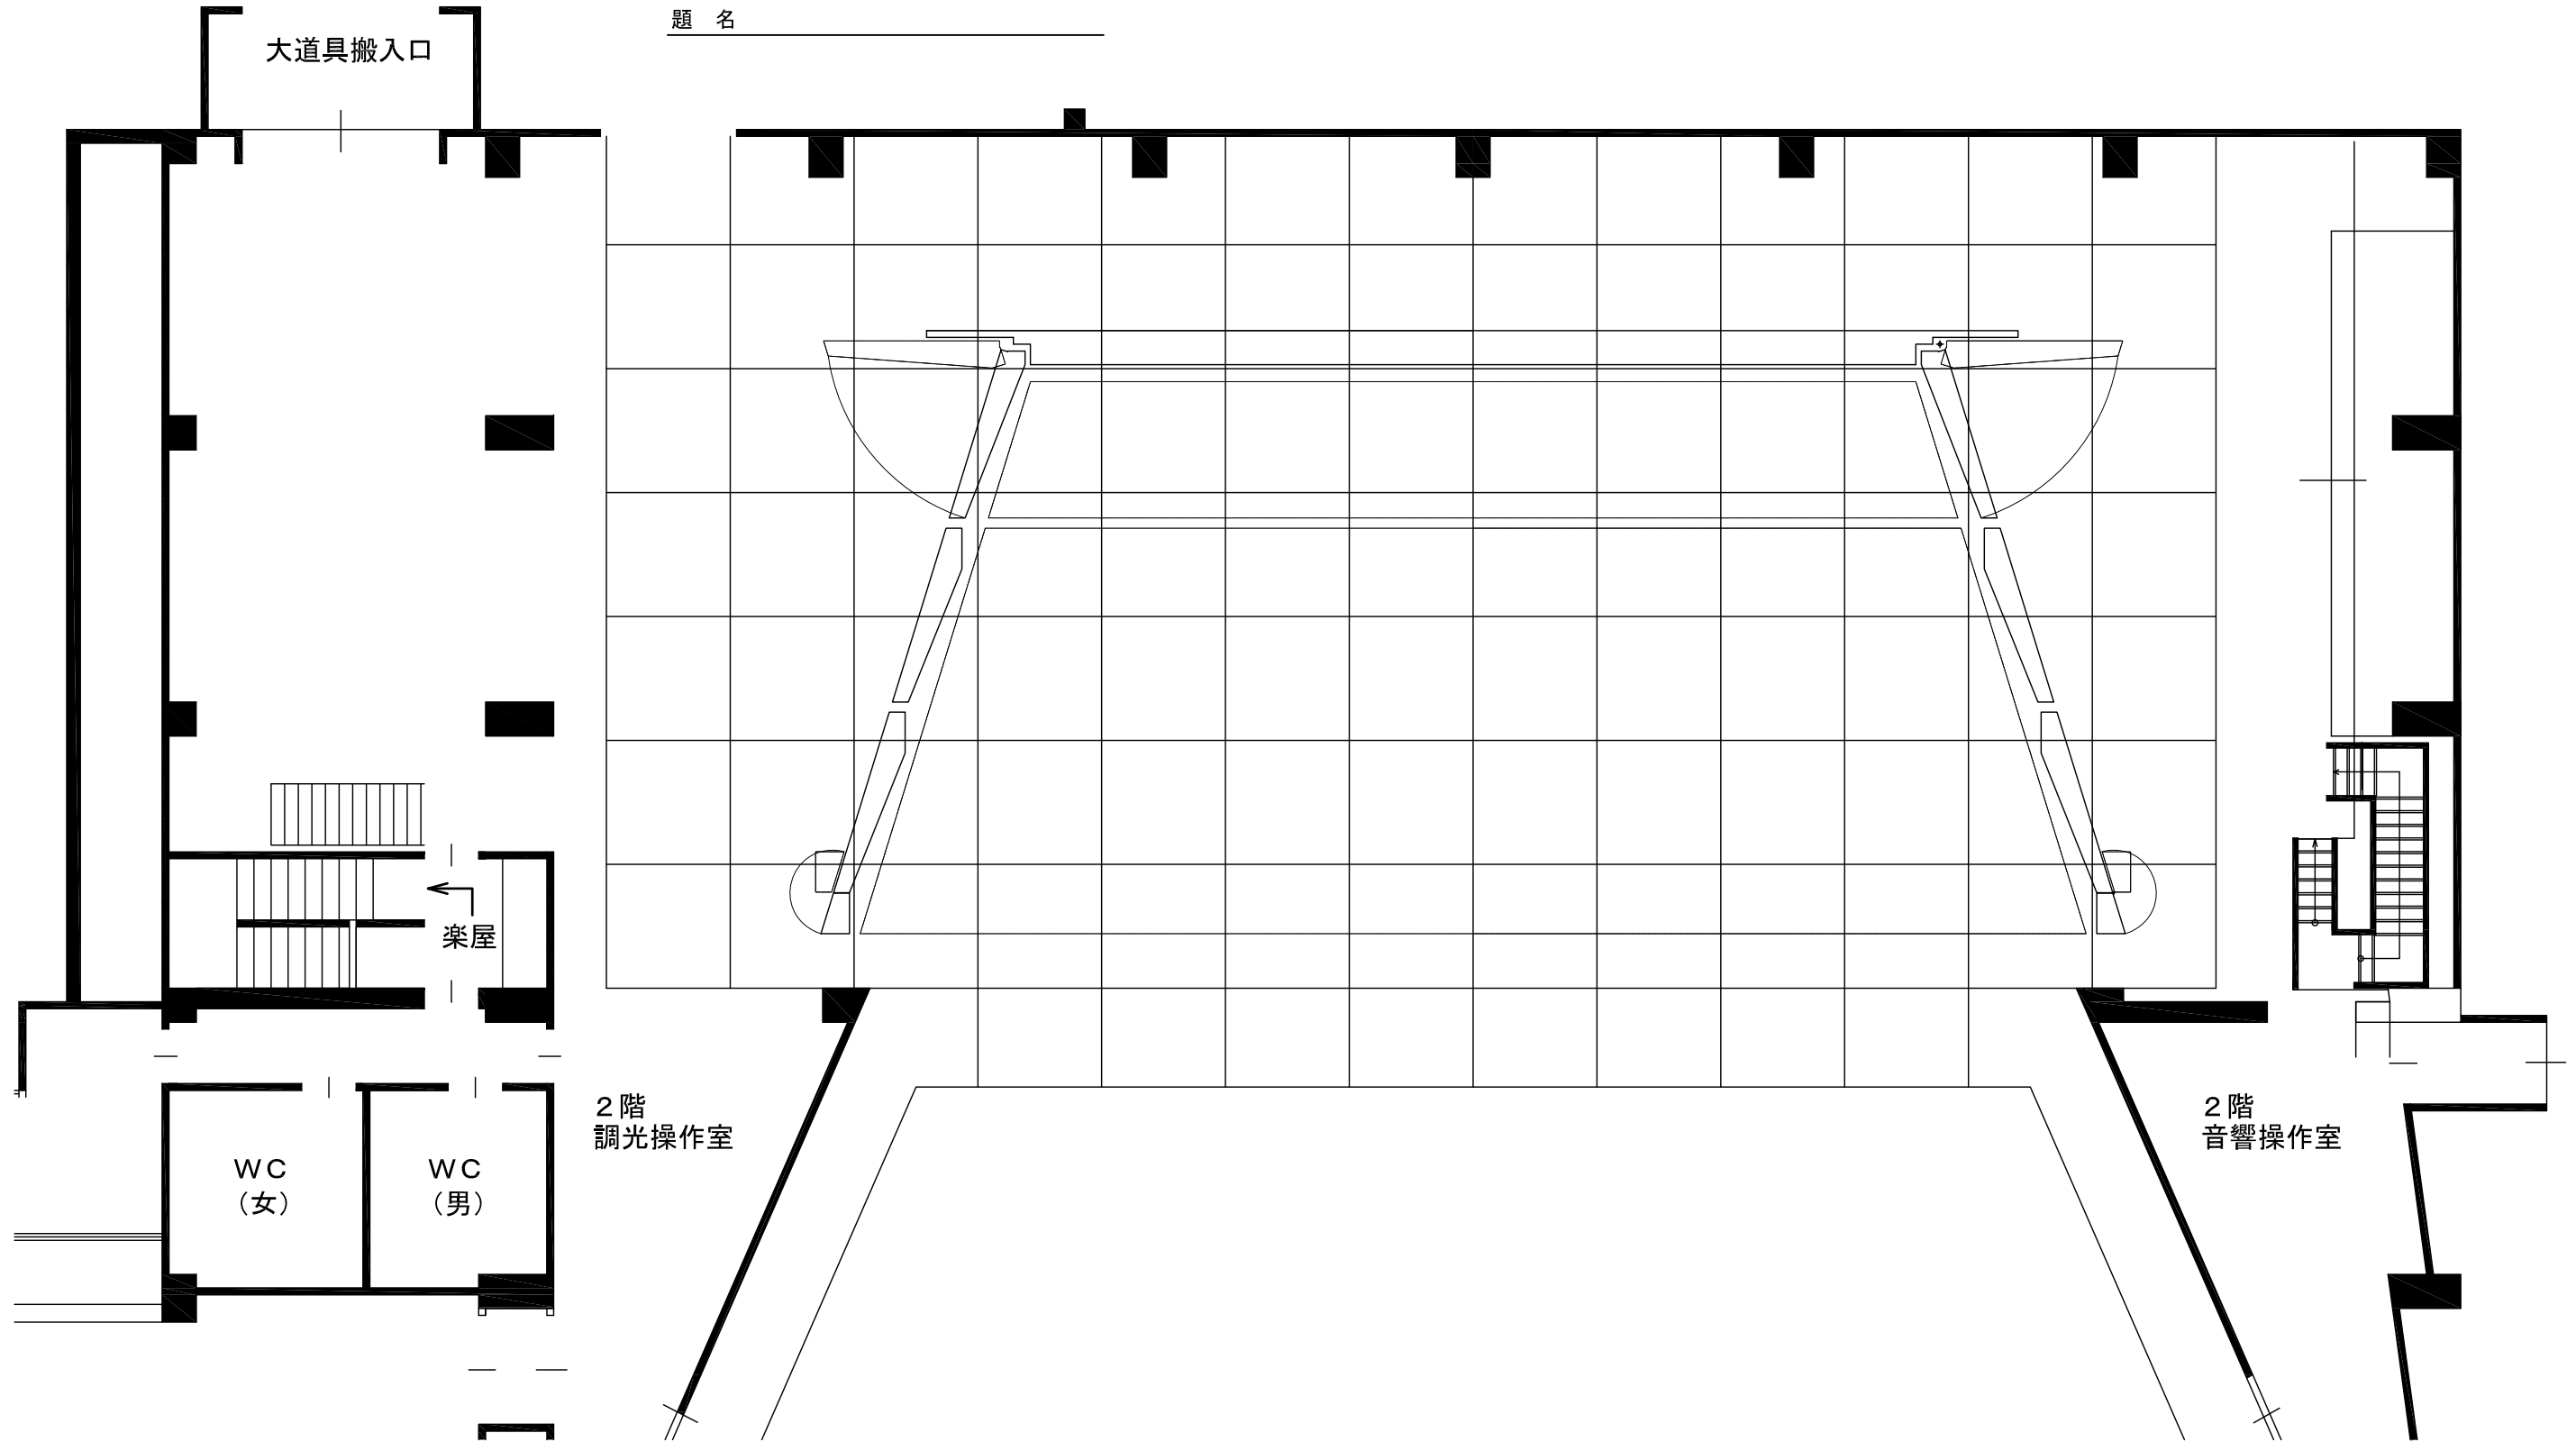

舞台の広さ
 間口 18.0m
 奥行 13.0m
 高さ 8.0m
 マスは1間角